

Legenda

Soglie storiche

INSEDIAMENTI STORICI - IGM Primo impianto
 Sistema insediativo storico, costituito dai seguenti elementi: tessuti agglomerati principali, tessuti agglomerati, tessuti non agglomerati, nuclei principali, nuclei secondari.

- Soglia al 1830
- Soglia al 1890

TERRITORIO EDIFICATO - CTR 1973/79
 Superficie del territorio costruita, incluse le aree verdi ed interstiziali tra le costruzioni esistenti, vettorializzate sulla base della Carta Tecnica Regionale prima edizione, anni di rilevamento dal 1973 al 1979.

TERRITORIO EDIFICATO - Volo Italia '94
 Integrazione della superficie del territorio costruita della soglia precedente mediante incrocio con ortofoto del Volo Italia 1994.

TERRITORIO EDIFICATO - Uso del suolo 2003
 Superficie del territorio costruita mediante evidenziazione, dal livello funzionale dell'uso del suolo regionale 2003, dei soli campi (codifica regionale): Zone urbanizzate (1.1); insediamenti industriali, commerciali, dei grandi impianti e dei servizi pubblici e privati (1.2.1); aree verdi artificiali non agricole (1.4).


TERRITORIO EDIFICATO - Aggiornamento AGEA 2008
 Superficie del territorio costruita, incluse le aree verdi ed interstiziali tra le costruzioni esistenti; per i nuclei e case sparse il principio viene esteso anche agli spazi pertinenziali degli edifici. La perimetrazione di tali porzioni del territorio è stata desunta dall'elaborazione delle immagini satellitari AGEA 2008. In questo aggiornamento sono stati inseriti tutti i fabbricati in territorio rurale.

Insedimenti storici

- Tessuto agglomerato
- Tessuto non agglomerato
- Nuclei secondari
- Parzialmente alterato
- Alterato

Elementi cartografici

- Limite amministrativo comunale

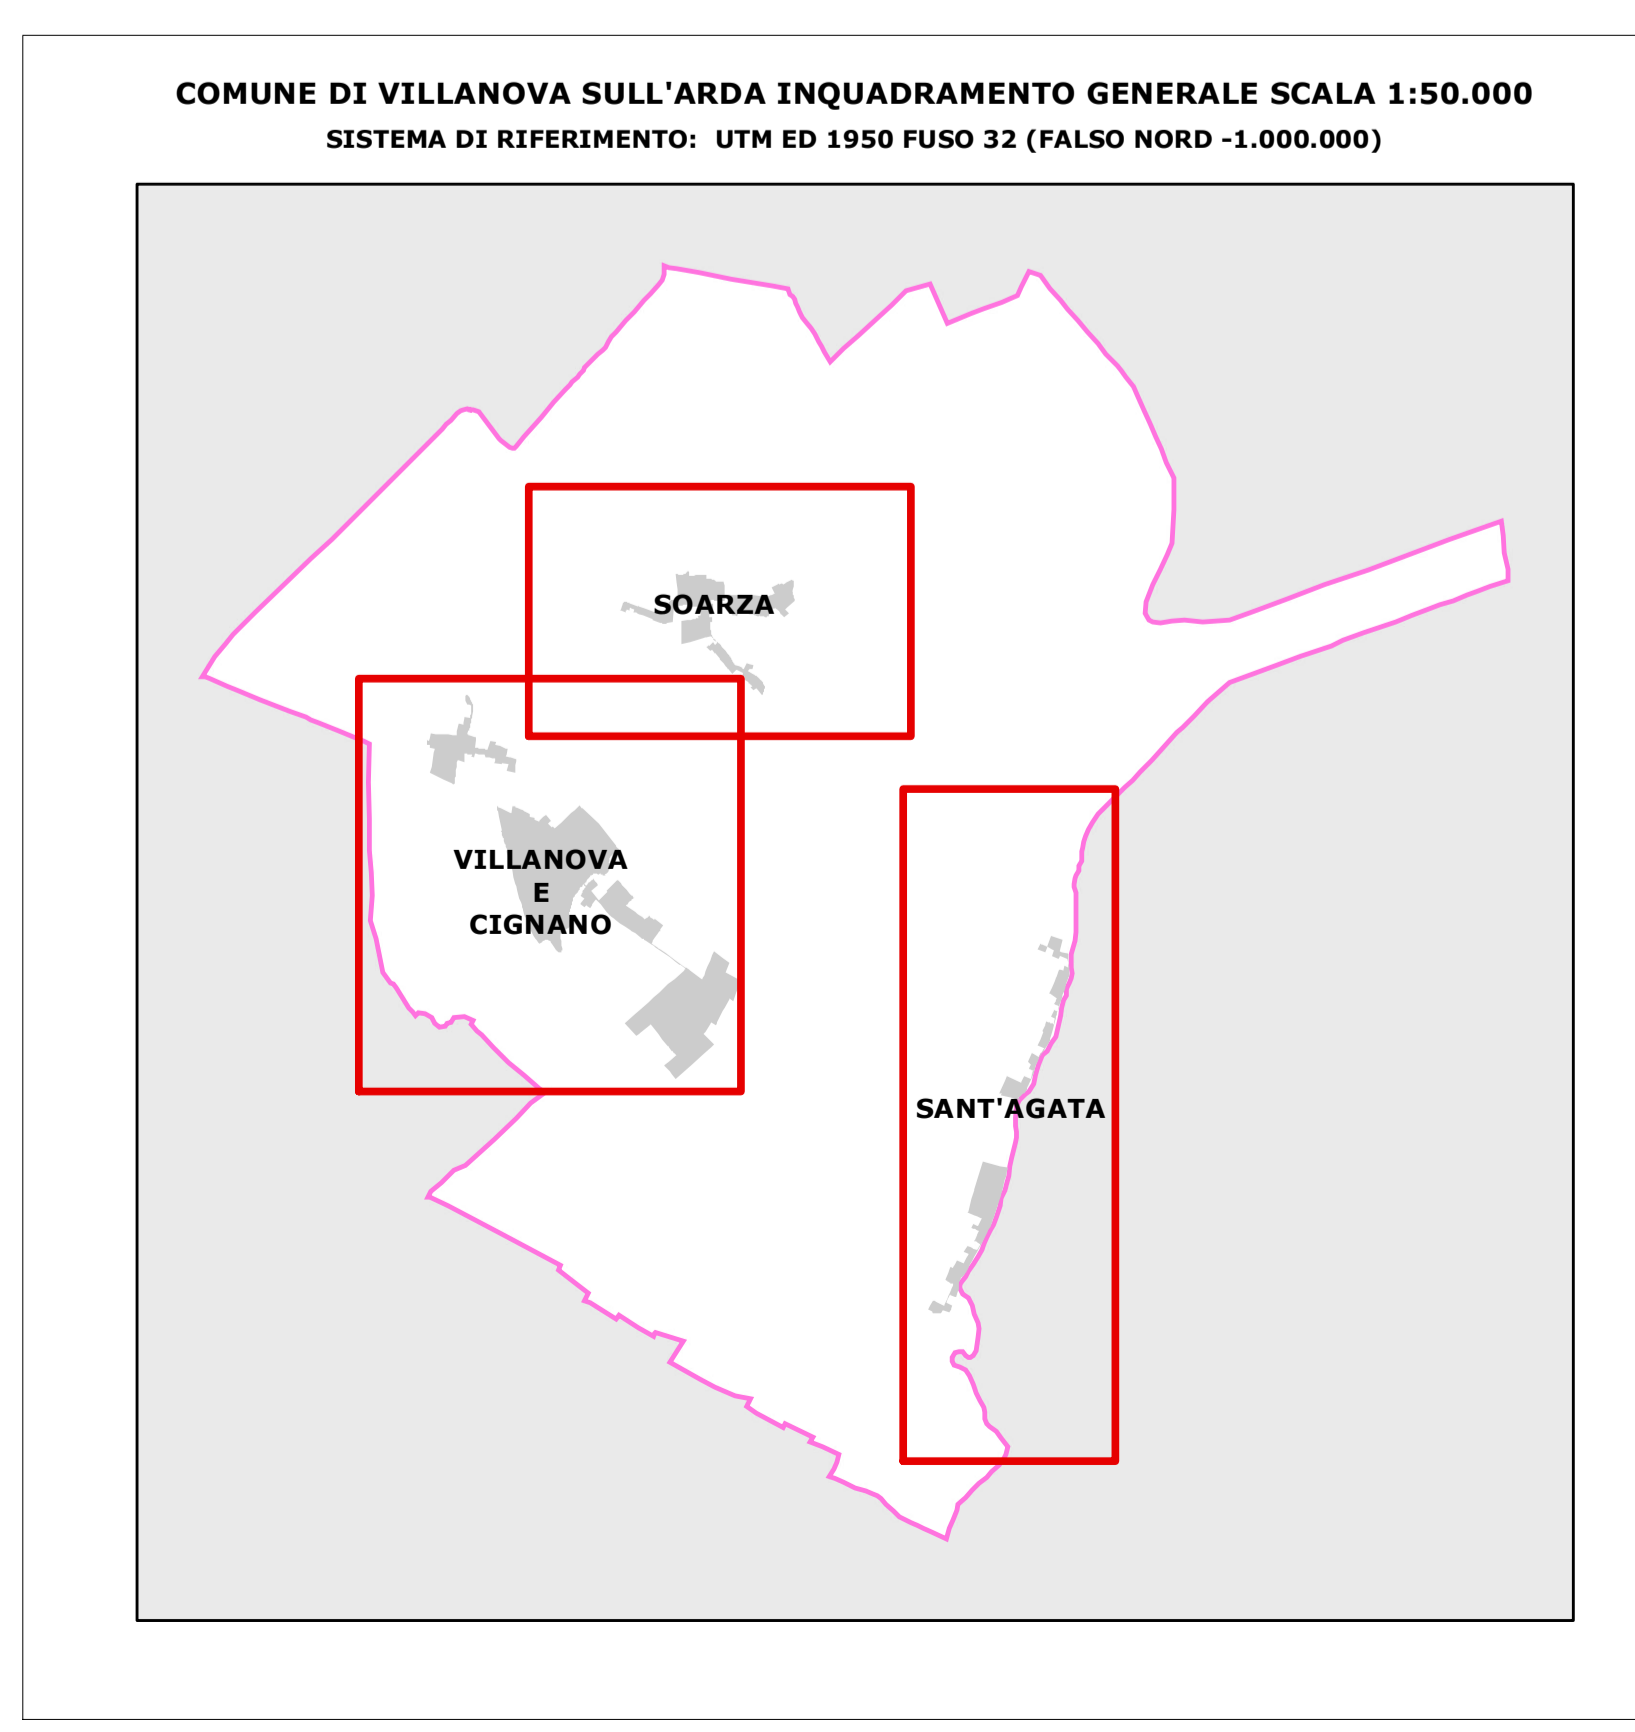

P.S.C. - VILLANOVA SULL'ARDA

oggetto: **COMUNE DI VILLANOVA SULL'ARDA**
PIANO STRUTTURALE COMUNALE

Redazione: **REDAZIONE QUADRO CONOSCITIVO**
 APPROVATO CON DELIBERA DEL C.C. N° ... DEL ...

committente: **COMUNE DI VILLANOVA SULL'ARDA**
 0223 G. MARSCICCI, 1 - 29100 VILLANOVA SULL'ARDA
 Tel. 0523/83792 fax 0523/83757 e-mail bertonzassociati@bertonzassociati.it

progettista: **BERTONAZZI ASSOCIATI S.r.l.**
 VIA GENOCCHI, 5 - 29100 PIAZZENZA
 Tel. 0523/95172 fax 0523/94945 e-mail bertonzassociati@bertonzassociati.it

titolo e firma: **SINDACO** Fausto Giuseppe Maffei
ASS. LL.PP. E URBANISTICA Dott. Geol. Emanuele Emami
SEGRETARIO COMUNALE Dott.ssa Laura Ravecchi

elaborato: **SISTEMA INSEDIATIVO TERRITORIALE**
EVOLUZIONE STORICA DEI CENTRI URBANI scala: **1:50.000**

collaboratori:

CONSULENZA TECNICA	Impianto della cartografia di base, produzione della analisi territoriali, natura informativa degli indicatori, sviluppo grafico digitale.	Libi, Elena Gropelli DATECH s.a.s.	professionista:	approvato:
CONSULENZA TECNICA	Studi storici, studi urbanistici e territoriali, analisi socio-economica, analisi demografiche e coordinamento delle fasi di lavorazione.	Arch. ZUCCONI	Ing. Bertonzazi	
CONSULENZA TECNICA	Valutazione degli aspetti ecologici, naturalistici ed ambientali, studio dell'esistente ed settore agricolo e zootecnico. VAS/SAI	AGRISILVA s.c.r.l.	Ing. Bertonzazi	
CONSULENZA TECNICA	Analisi geologica, valutazione del rischio.	Geol. PARMIGIANI	Ing. Bertonzazi	