


- Legenda**
- Sistema energetico - Gas
- Metanodotto
- Limiti Amministrativi
- Perimetro del centro abitato
 - Confine Comunale

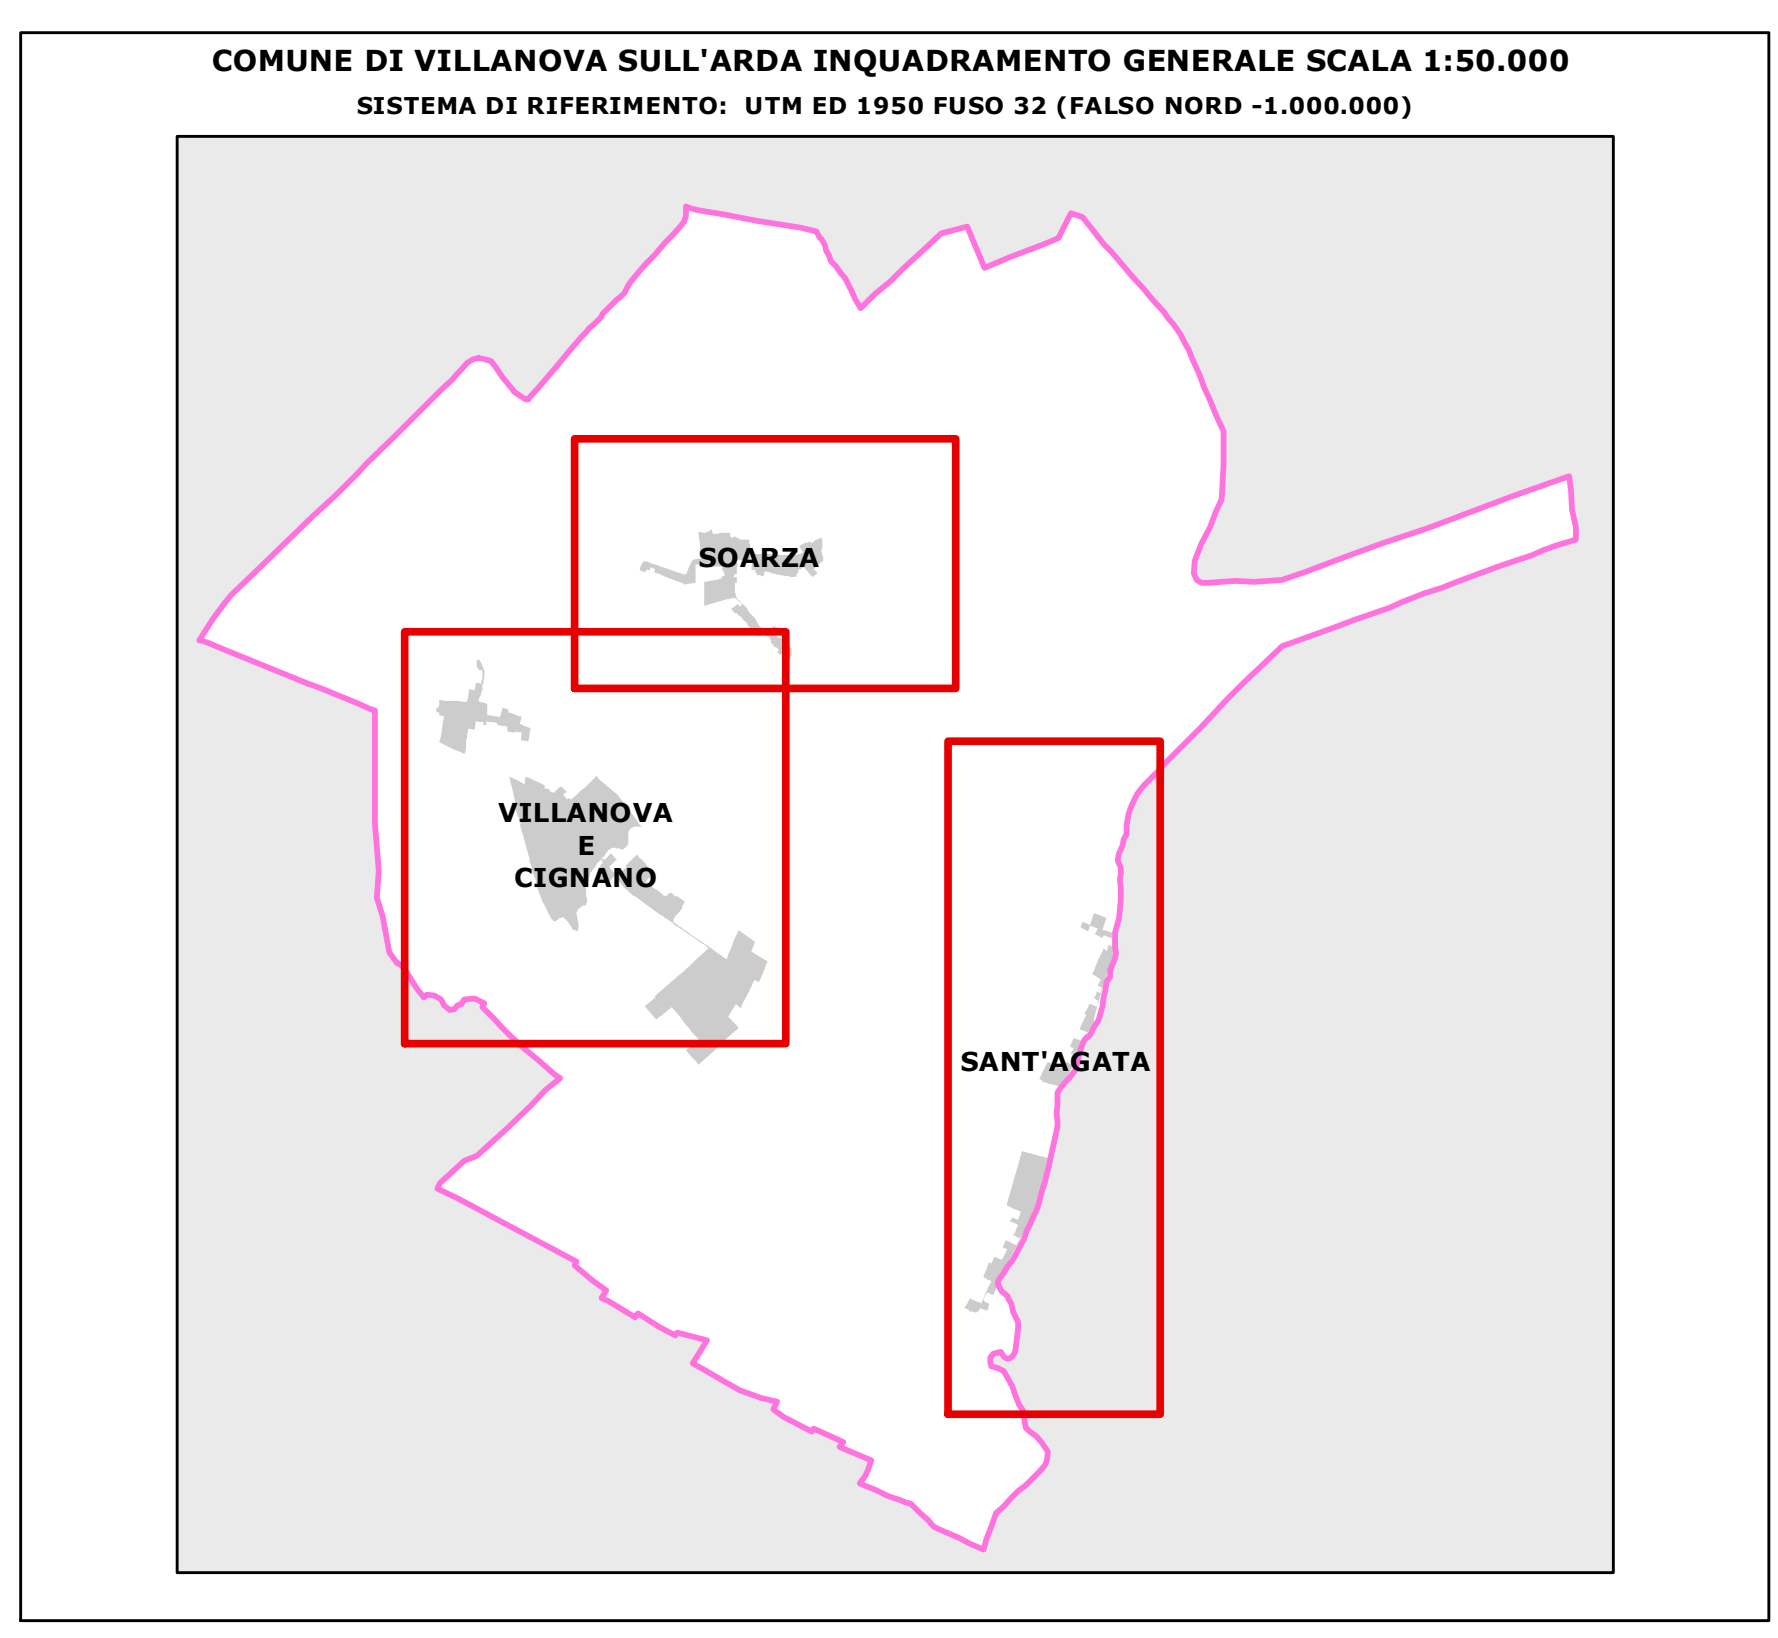

P.S.C. - VILLANOVA SULL'ARDA

oggetto: **COMUNE DI VILLANOVA SULL'ARDA**
PIANO STRUTTURALE COMUNALE

fase: **REDAZIONE QUADRO CONOSCITIVO**
APPROVATO CON DELIBERA DEL C.C. N° DEL

committente: **COMUNE DI VILLANOVA SULL'ARDA**
P.zza G. MARSCOTTI, 1 - 29010 VILLANOVA SULL'ARDA
Tel. 0523/837927 fax 0523/837757
e-mail bertonzazzassociati@bertonzazzassociati.it

progettista: **BERTONAZZI ASSOCIATI**
BERTONAZZI ASSOCIATI
VIA GENOCCHI, 5 - 29100 PIACENZA
Tel. 0523/85117 fax 0523/894919
e-mail bertonzazzassociati@bertonzazzassociati.it

SINDACO: Flavio Giuseppe Marini
ASS. LL.PP. E URBANISTICA: Dott. Geol. Emanuele Emami
SEGRETARIO COMUNALE: Dott.ssa Laura Ravecchi
e-mail

elaborato: **RETI: SISTEMA ENERGETICO - GAS**

collaborazioni:

CONSULENZA TECNICA	Impianto della cartografia di base, produzione delle analisi territoriali, elaborazione cartografica, elaborazione cartografica	professionista:	Urb. Elena Gropelli LANTICI s.a.s.	approvato:	Ing. Bertozzi
CONSULENZA TECNICA	Studi storici, studi urbanistici e territoriali, analisi socio-economiche, analisi demografiche e coordinamento delle fasi di lavorazione	professionista:	Arch. ZUCCONI	approvato:	Ing. Bertozzi
CONSULENZA TECNICA	Valutazione degli aspetti ecologici, naturalistici ed ambientali, studio dell'assetto del settore agricolo e zootecnico	professionista:	AGRISILVA s.c.z.l.	approvato:	Ing. Bertozzi
CONSULENZA TECNICA	Studi geologici, morfologici e idro-geologici	professionista:	Geol. PARMIGIANI	approvato:	Ing. Bertozzi

scala: **1:5.000**