


- Legenda**
- Sistema acquedottistico
- Linee acquedotto
 - Pozzo
- Limiti Amministrativi
- - - Perimetro del centro abitato
 - Confine Comunale

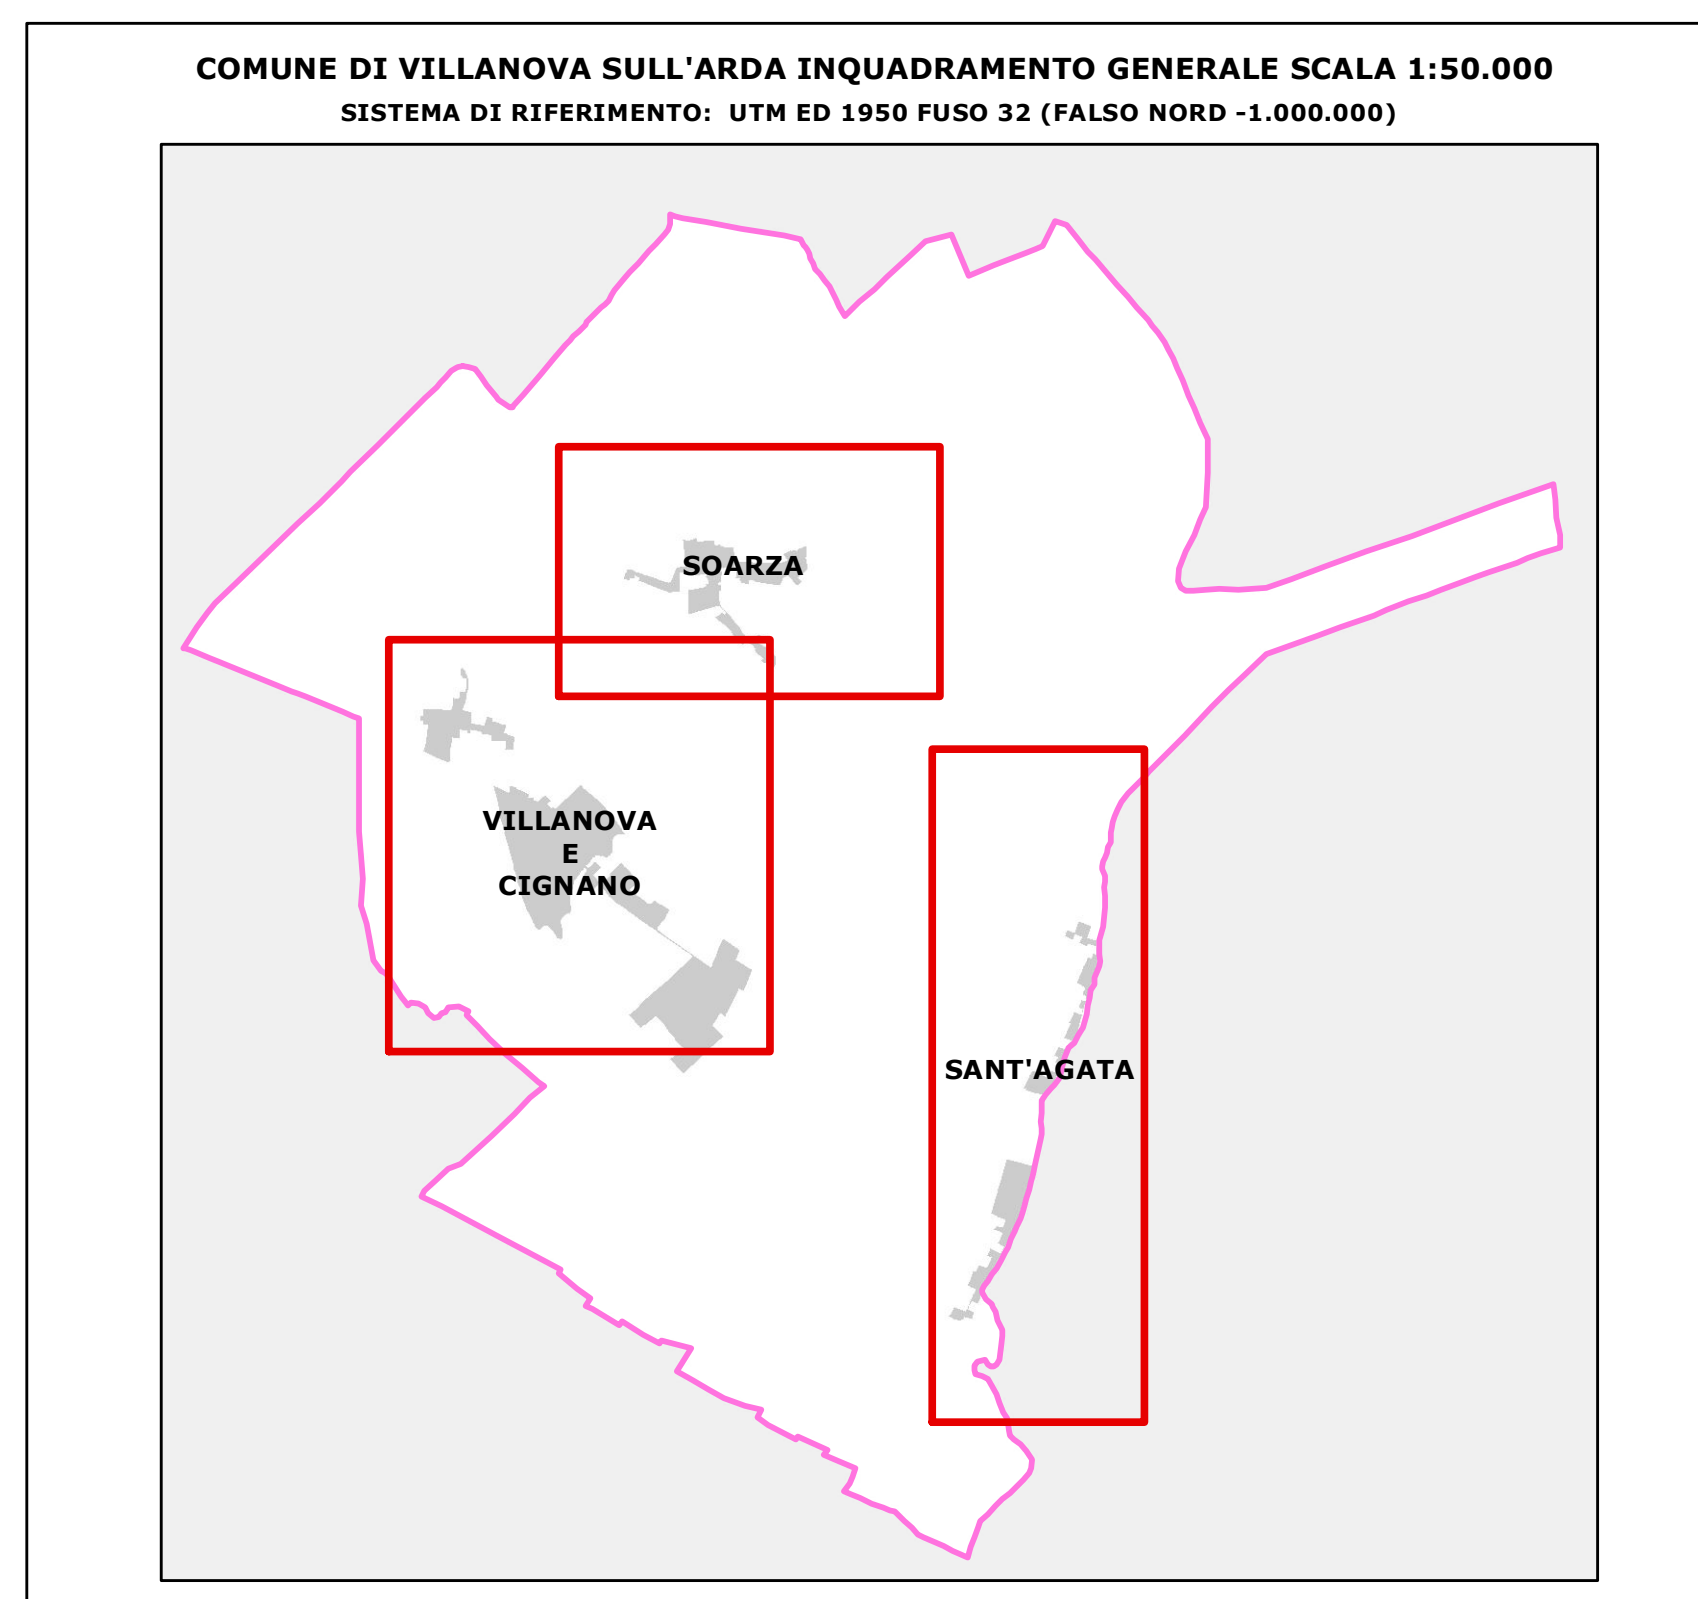

P.S.C. - VILLANOVA SULL'ARDA

oggetto:

COMUNE DI VILLANOVA SULL'ARDA
PIANO STRUTTURALE COMUNALE

Red: **REDAZIONE QUADRO CONOSCITIVO**
 APPROVATO CON DELIBERA DEL C.C. N° DEL

committente:

COMUNE DI VILLANOVA SULL'ARDA
 Piazza G. PARIGI, 1 - 09100 VILLANOVA SULL'ARDA
 Tel. 023/837927 fax 023/837577
 e-mail bertonzaziassociati@bertonzaziassociati.it

progettista:

BERTONAZZI ASSOCIATI S.r.l.
 VIA GENCOCHI, 5 - 29100 Piacenza
 Tel. 0523/385174 fax 0523/384935
 e-mail bertonzaziassociati@bertonzaziassociati.it

libro e firma

elaborato:

Q3
C3.1.3

colaborazioni:

CONSULENZA TECNICA Progetto della cartografia di base, produzione della analisi territoriali, sviluppo informatico degli elaborati, sviluppo grafico, adozione. **UFD, Eteana Crocetti DATECH S.p.A.** Ing. Bertonzazi

CONSULENZA TECNICA Studi storici, studi urbanistici e territoriali, analisi socio-economiche, analisi demografiche e coordinamento delle fasi di elaborazione. **Arch. ZUCCONI** Ing. Bertonzazi

CONSULENZA TECNICA Valutazione degli aspetti ecologici, naturalistici ed ambientali, studio sull'assetto del settore agricolo e zootecnico. **AGRSILVA S.p.A.** Ing. Bertonzazi

CONSULENZA TECNICA Studi geologici, morfologici e idro-geologici. **Geol. PARMIGIANI** Ing. Bertonzazi

scale:

1:15.000

approvato:

Ing. Bertonzazi