


- Legenda**
- Sistema fognario e depurativo**
- Linee fognature
  - Sollevamenti
  - Scolmatore di piena
  - ▲ Punto di scarico
  - Impianto di depurazione/trattamento
- Sistema tecnologico**
- Attrezzature tecnologiche
- Limiti Amministrativi**
- Perimetro del centro abitato
  - Confine Comunale

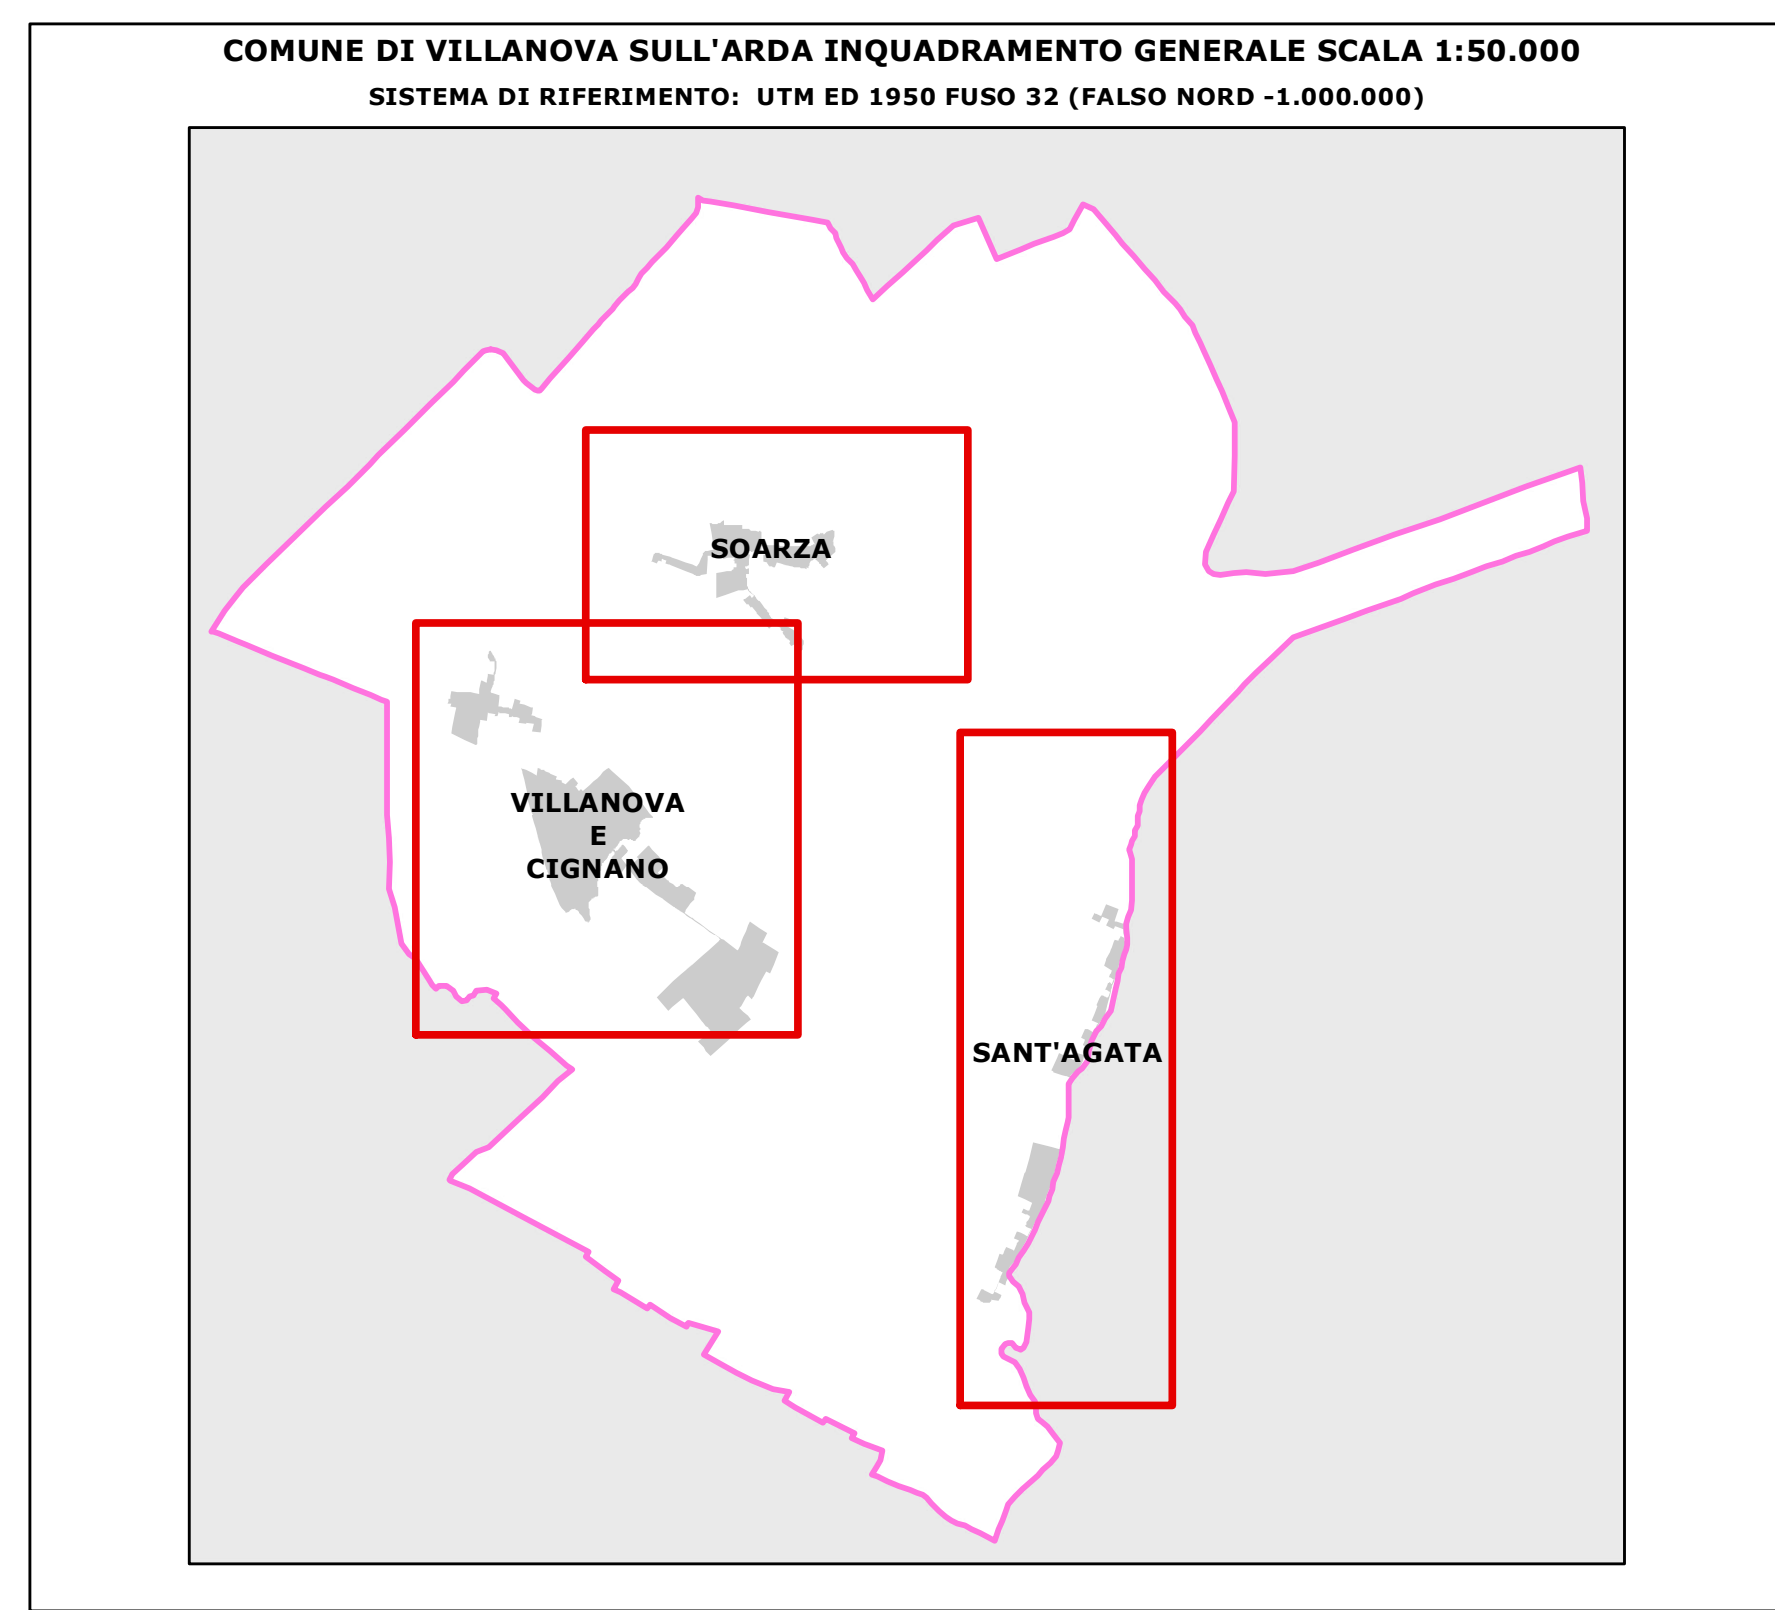

**P.S.C. - VILLANOVA SULL'ARDA**

**COMUNE DI VILLANOVA SULL'ARDA**  
**PIANO STRUTTURALE COMUNALE**

**REDAZIONE QUADRO CONOSCITIVO**  
APPROVATO CON DELIBERA DEL C.C. N°..... DEL .....

**COMMITTENTE:** COMUNE DI VILLANOVA SULL'ARDA  
P.zza G. MARCOCCCHI, 1 - 29030 VILLANOVA SULL'ARDA  
Tel. 0523/837927 fax 0523/837757 e-mail bertonzaziassociati@bertonzaziassociati.it

**PROGETTISTA:** BERTONAZZI ASSOCIATI  
VIA GENOVESCHI, 5 - 29100 PIAZZA  
Tel. 0523/355172 fax 0523/254455 e-mail bertonzaziassociati@bertonzaziassociati.it

**ELABORATO:** RETI: SISTEMA FOGNARIO E DEPURATIVO

**SCALA:** 1:5.000

<b>CONSULENZA TECNICA</b>	Impianto della cartografia di base, produzione delle analisi territoriali, struttura informatica degli elaborati, soluzioni grafiche avanzate	<b>professionista:</b> Urb. Elena Gropelli DATECH s.a.s.	<b>approvato:</b> Ing. Bertonzazi
<b>CONSULENZA TECNICA</b>	Studi storici, studi urbanistici e territoriali, analisi socio-economiche, analisi demografiche e coordinamento delle fasi di lavorazione	Arch. ZUCCONI	Ing. Bertonzazi
<b>CONSULENZA TECNICA</b>	Valutazione degli aspetti ecologici, naturalistici ed ambientali; studio dell'assetto del sottosuolo agricolo e zootecnico - VALSAI	AGRISILVA s.c.r.l.	Ing. Bertonzazi
<b>CONSULENZA TECNICA</b>	Analisi geologiche, valutazione del rischio	Geol. PARMIGIANI	Ing. Bertonzazi