


- Legenda**
- Dotazioni territoriali**
- Servizi di quartiere**
- Verde pubblico
  - Verde privato
  - Parcheggi pubblici
  - Attrezzature religiose
  - Attrezzature sociali
  - Attrezzature scolastiche
- Servizi urbano territoriali**
- Attrezzature sanitarie
  - Sedi amministrative
  - Distributori di carburante
  - Servizi postali
  - Servizi cimiteriali
  - Attrezzature sportive
  - Attrezzature tecnologiche
  - Attrezzature sociali private
  - Attrezzature ricreative

- Rete della mobilità**
- Elementi per la mobilità**  
Classificazione in base al Nuovo Codice della Strada (D.Lgs n. 285 del 30/04/1992)
- Viabilità Regionale (n° 588 Due Ponti)
  - Tratto urbano (strada n°588 Due Ponti)
  - Viabilità Provinciale (n° 41 San Pietro)
  - Viabilità Comunale
  - Strade vicinali
  - Viabilità di progetto
- Collegamenti**
- Pista ciclo-pedonale esistente
  - Pista ciclo-pedonale in progetto
  - Itinerario cicloturistico esistente
  - Itinerario cicloturistico in progetto
  - Vie d'acqua
  - Attracco esistente
  - Ferrovia Cremona-Fidenza
  - Trasporto pubblico locale - Collegamento Villanova - Fiorenzuola
- Limiti Amministrativi**
- Perimetro del centro abitato
  - Confine Comunale

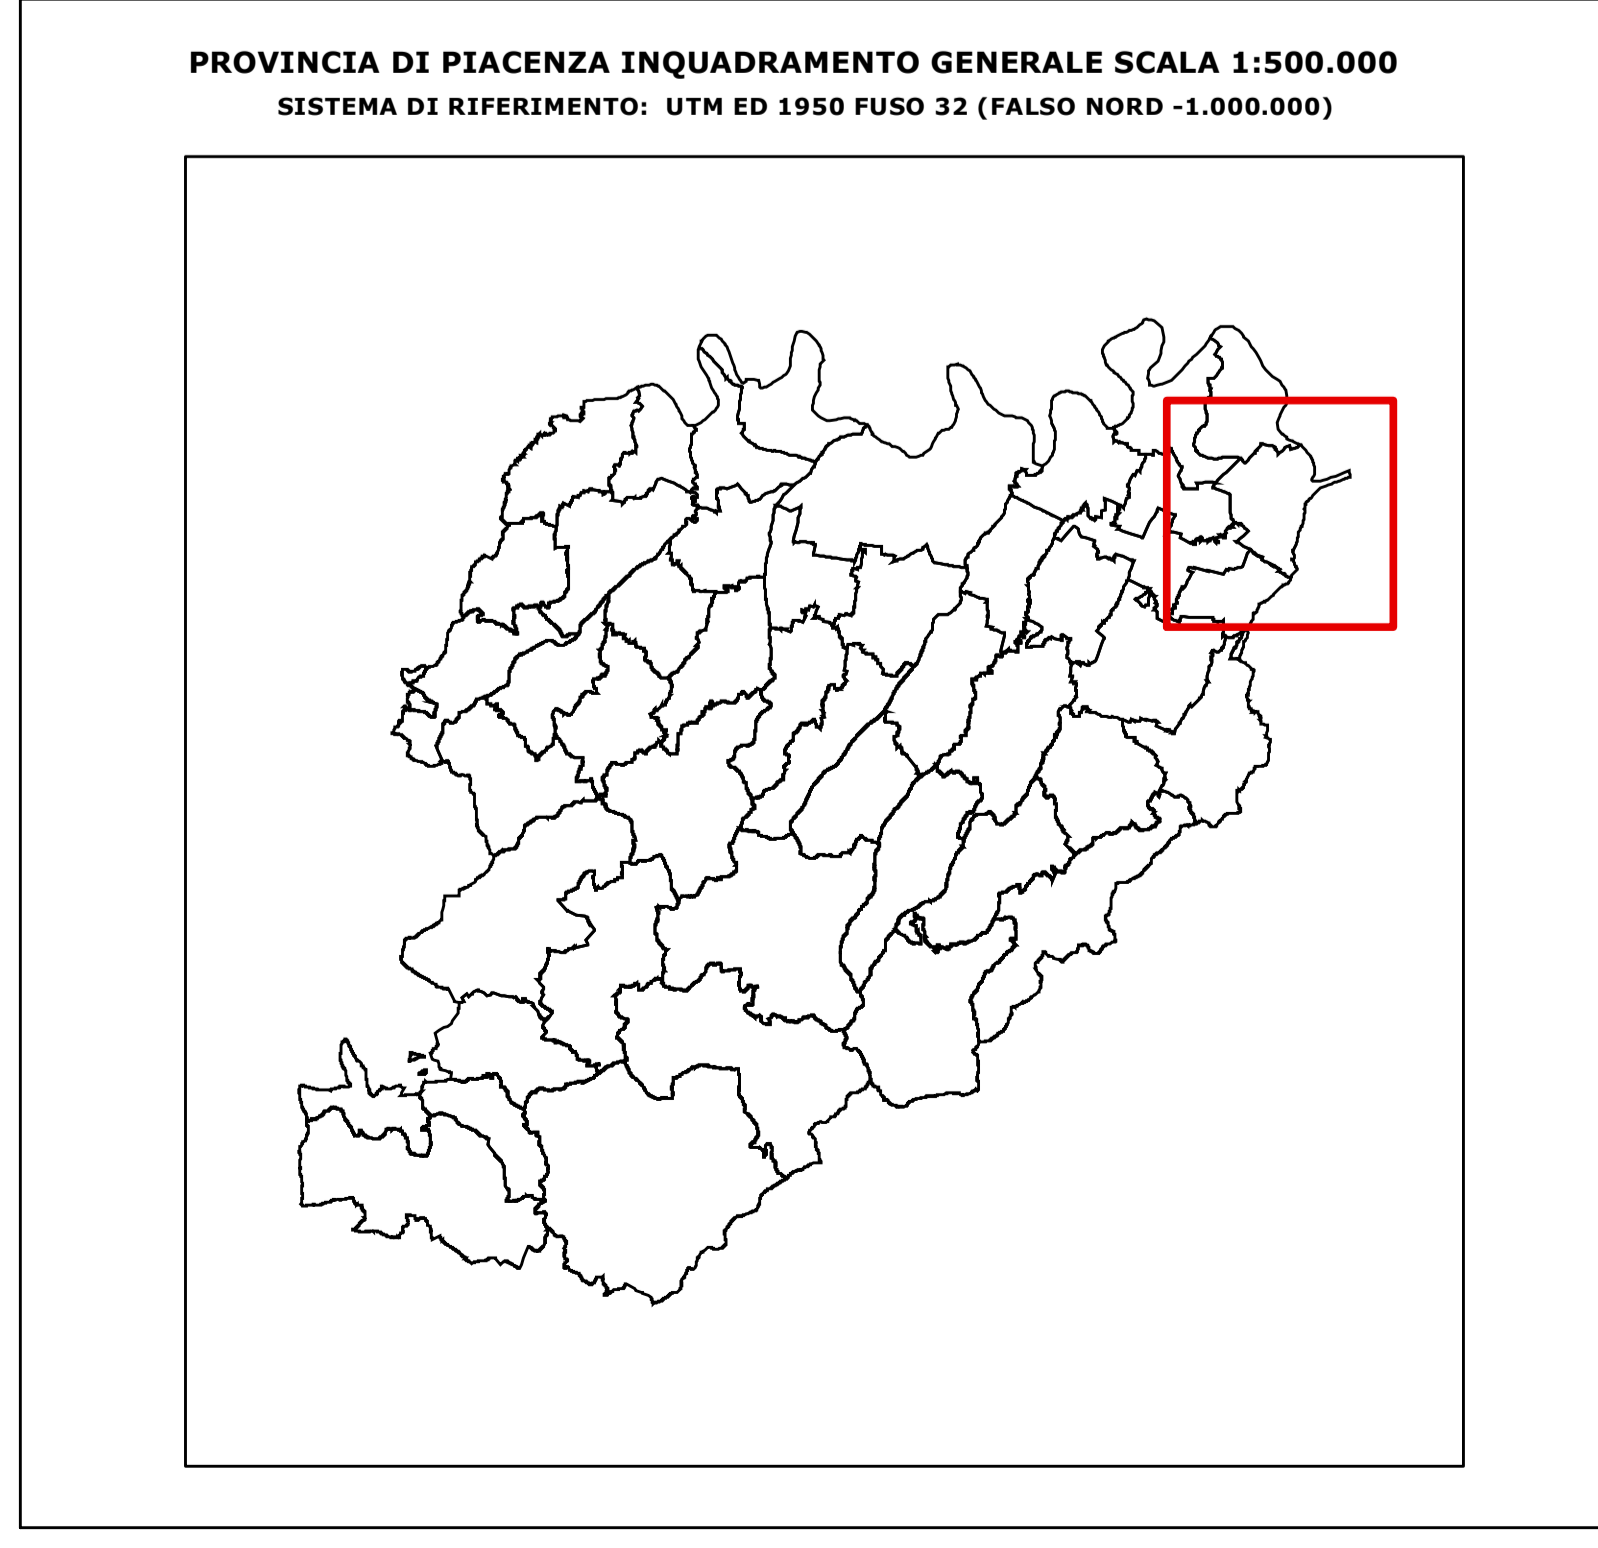

**P.S.C. - VILLANOVA SULL'ARDA**

progetto: **COMUNE DI VILLANOVA SULL'ARDA**  
**PIANO STRUTTURALE COMUNALE**

fase: **REDAZIONE QUADRO CONOSCITIVO**  
APPROVATO CON DELIBERA DEL C.C. N°..... DEL .....

committente: **COMUNE DI VILLANOVA SULL'ARDA**  
P.zza G. PARSOCCIO, 1 - 29010 VILLANOVA SULL'ARDA  
Tel. 0523/837927 fax 0523/837757  
e-mail bertonnazzassociati@bertonnazzassociati.it

progettista: **BERTONNAZZI ASSOCIATI**  
VIA GENOCCHI, 5 - 29100 PIACENZA  
Tel. 0523/385172 fax 0523/384535  
e-mail bertonnazzassociati@bertonnazzassociati.it

elaborato: **Q.C. 3.2** **DOTAZIONI TERRITORIALI E RETI DI MOBILITA'** scala: **1:10.000**

collaborazioni:	professionista:	approvato:
CONSULENZA TECNICA: Progetto della cartografia di base, produzione delle analisi territoriali, struttura informatica degli elaborati, soluzioni grafiche adottate.	Urb. Flaminio Grippelli DATTECH s.r.l.s.	Ing. Bertonnazzi
CONSULENZA TECNICA: Studi storici, studi urbanistici e territoriali, analisi socio-economiche, analisi demografica e confronto della fase di lavorazione.	Arch. ZUCCONI	Ing. Bertonnazzi
CONSULENZA TECNICA: Valutazione degli aspetti ecologici, naturalistici ed ambientali, studio dell'esistente del settore agricolo e zootecnico.	AGRISILVA s.r.l.s.	Ing. Bertonnazzi
CONSULENZA TECNICA: Studi geologici, morfologici e idro-geologici.	Geol. PARMIGIANI	Ing. Bertonnazzi