


- Legenda**
- Insedimenti**
- Prevalentemente residenziale
  - Residuo residenziale
  - Prevalentemente produttivo
  - Residuo produttivo
  - Residuo misto di nuovo impianto e ristrutturazione urbanistica
  - Prevalentemente commerciale
  - Zona di tutela archeologica
- Servizi**
- Attrezzature pubbliche di interesse urbano-territoriale
  - Residuo di attrezzature pubbliche di interesse urbano-territoriale
  - Servizi e attrezzature di quartiere-frazione
  - Residuo di servizi e attrezzature di quartiere-frazione
  - Parcheggi pubblici
  - Residuo aree a parcheggio
  - Viabilità esistente
  - Rispetto della viabilità
  - Viabilità di progetto
- Elementi caratterizzanti il territorio**
- Zona ferroviaria
  - Corsi d'acqua
  - Aree di tutela ambientale
  - Area ricreativa

Saturo consolidato	552.199	(-)
Residenziale di nuovo impianto e di ristrutturazione urbanistica	(-)	68.782
Artigianale ed industriale di nuovo impianto	(-)	70.653
Mista di nuovo impianto e ristrutturazione urbanistica	(-)	13.629
Attrezzature amministrative-culturali	2.631	38.684
Attrezzature cimiteriali	10.942	2.889
Attrezzature militari	(-)	1.501
Attrezzature assistenziali-sanitarie e ospedaliere	29.846	(-)
Attrezzature sportive	2.594	(-)
Attrezzature sportive, assistenziali-sanitarie e ospedaliere	(-)	43.047
Impianti di distribuzione carburante	(-)	2.355
Impianti tecnologici	7.993	2.394
Attrezzature per l'istruzione	9.309	4.229
Attrezzature sociali	(-)	3.133
Parcheggi pubblici	17.917	33.708
Verde pubblico attrezzato	14.880	63.227
Verde pubblico attrezzato-attrezzature sportive	(-)	11.367
Verde pubblico	4.457	1.479
Verde sportivo	10.703	21.665
Servizi privati	30.100	4.550
Attrezzature ferroviarie	360	(-)
Attrezzature religiose	3.735	(-)
Parco attrezzato per attività ricreative	547.260	(-)
Verde privato	20.816	(-)
<b>TOTALE</b>	<b>1.265.742</b>	<b>387.292</b>

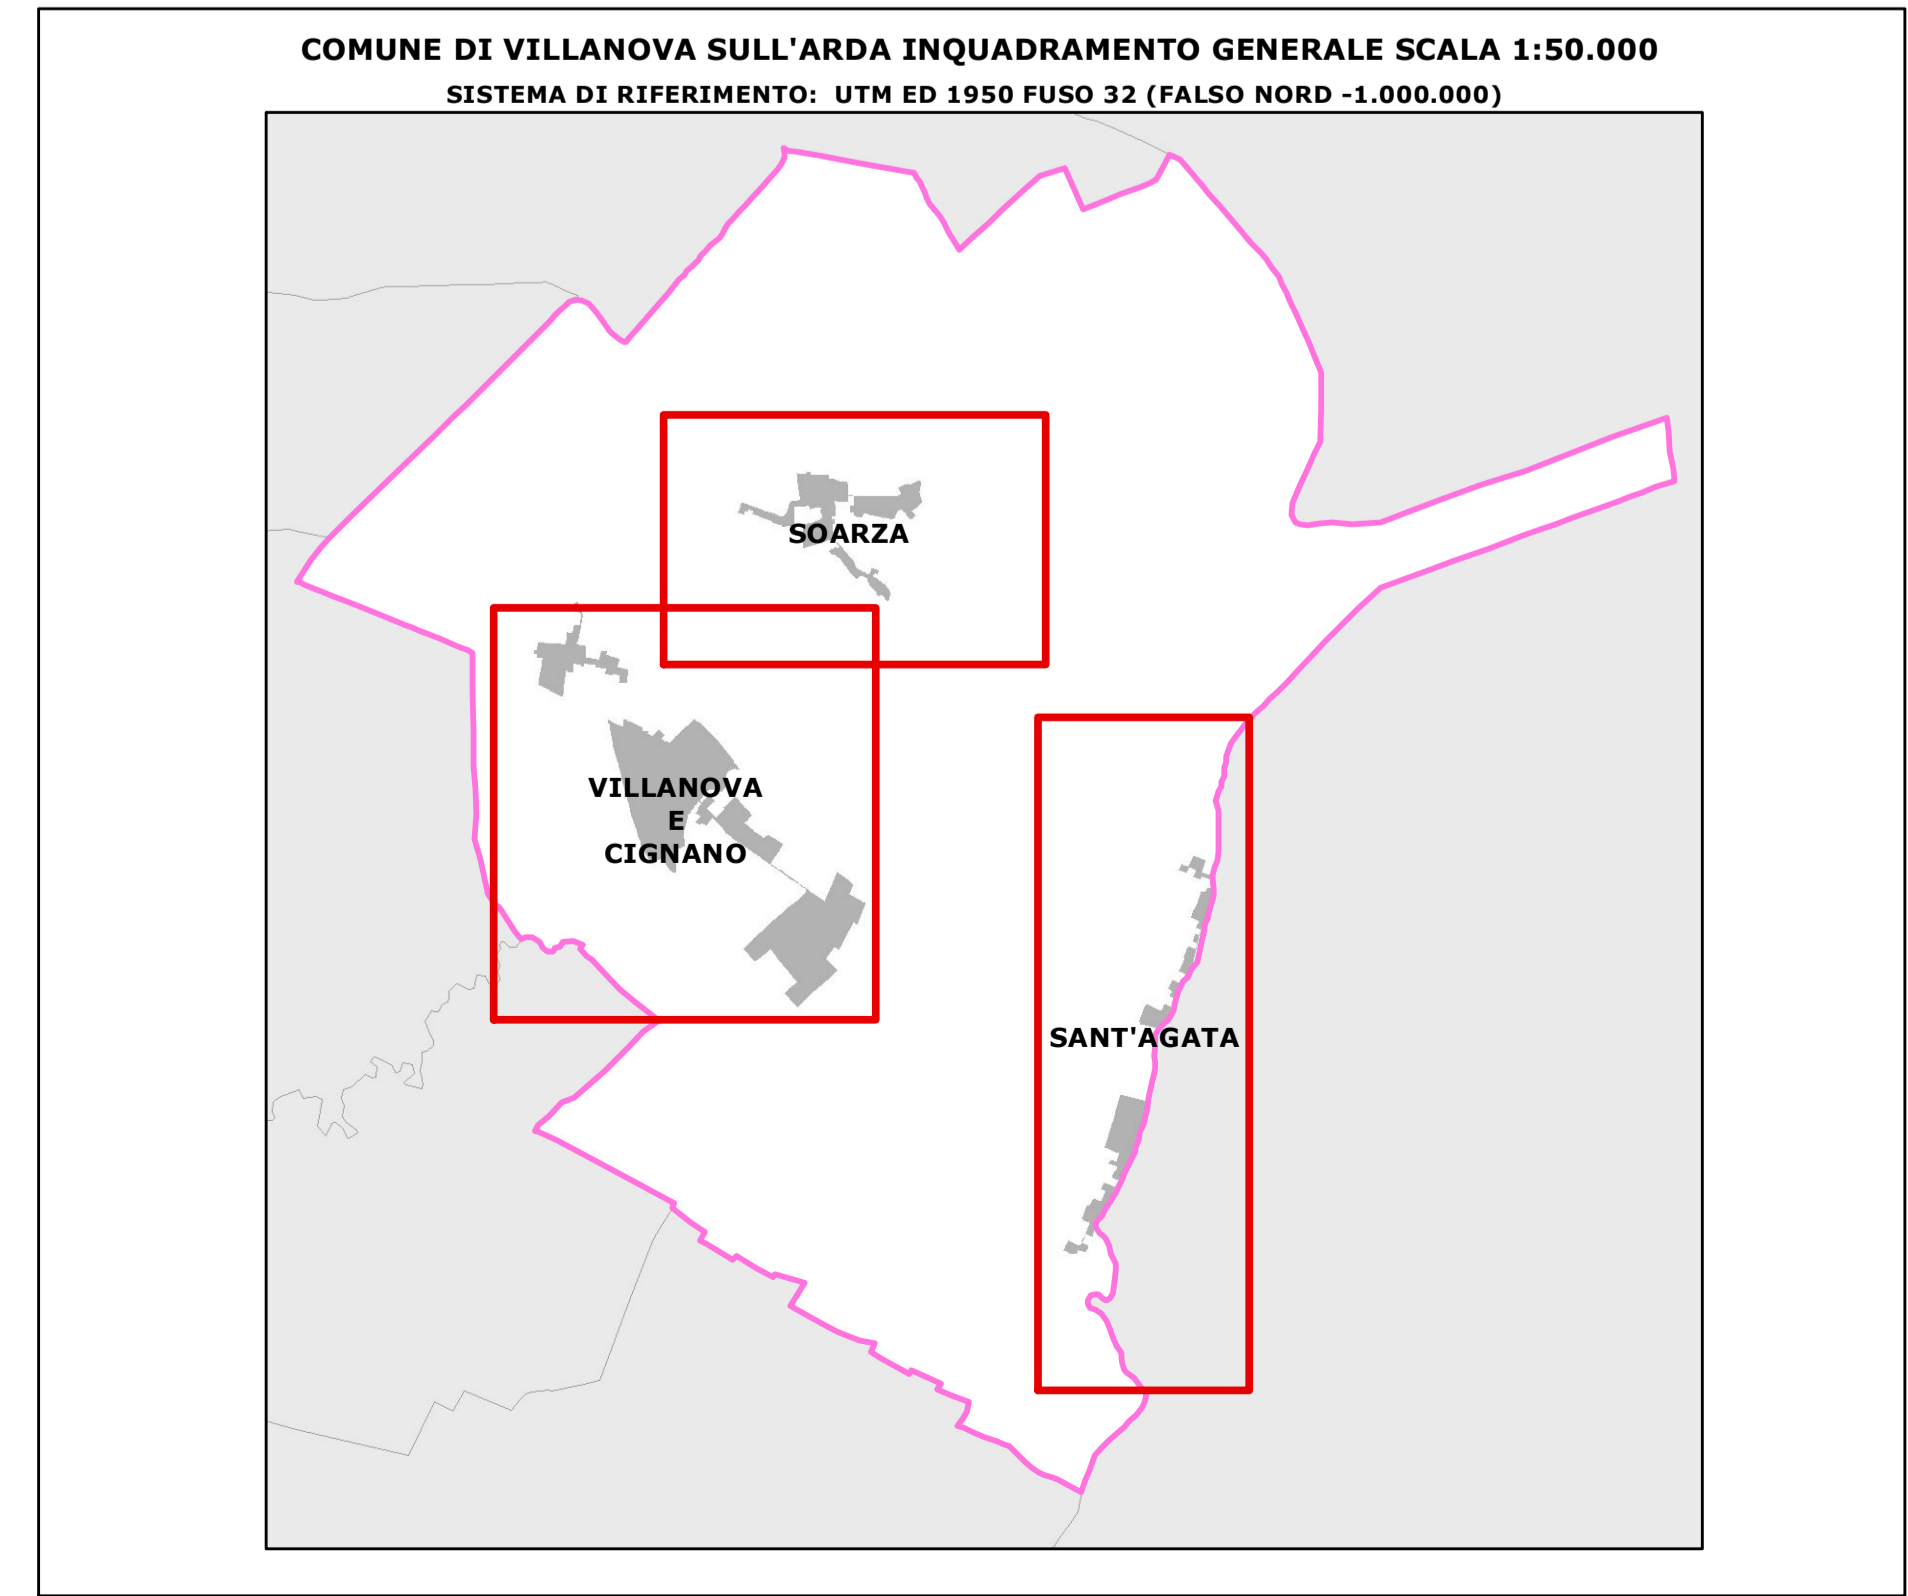

**P.S.C. - VILLANOVA SULL'ARDA**

oggetto: **COMUNE DI VILLANOVA SULL'ARDA**  
**PIANO STRUTTURALE COMUNALE**

fase: **REDAZIONE QUADRO CONOSCITIVO**  
APPROVATO CON DELIBERA DEL C.C. N°... DEL.....

committente: **COMUNE DI VILLANOVA SULL'ARDA**  
P.zza G. MARCOCCCHI, 1 - 29030 VILLANOVA SULL'ARDA  
Tel. 0523/837927 fax 0523/837757

progettista: **BERTONAZZI ASSOCIATI S.r.l.**  
VIA GIROCCOLI, 5 - 29100 Piacenza  
Tel. 0523/398372 fax 0523/398450  
e-mail bertonazziassociati@bertonazziassociati.it

elaborato: **USO DEL SUOLO**  
PRG VIGENTE

collaborazioni: **CONSULENZA TECNICA** Impianto della cartografia di base, produzione delle analisi territoriali, attività cartografica, elaborazione cartografica, elaborazione cartografica.

professionista: **Arch. ZUCCONI** Ing. Bertonazzi

approvato: **Ing. Bertonazzi**

Scale: **1:5.000**

Analisi geologica: **Geol. FARMIGIANI** Ing. Bertonazzi