


- Legenda**
- Previsioni di PRG residue
- Zone di nuovo impianto e di ristrutturazione urbanistica
  - Zone artigianali ed industriali di nuovo impianto
  - Zone miste di nuovo impianto e ristrutturazione urbanistica
  - Zone per attrezzature pubbliche di interesse urbano-territoriale
  - Zone per servizi e attrezzature di quartiere localizzate nelle frazioni
  - Parcheggi pubblici
  - Strade di progetto
- Limiti amministrativi
- Perimetro del centro abitato
  - Confine comunale

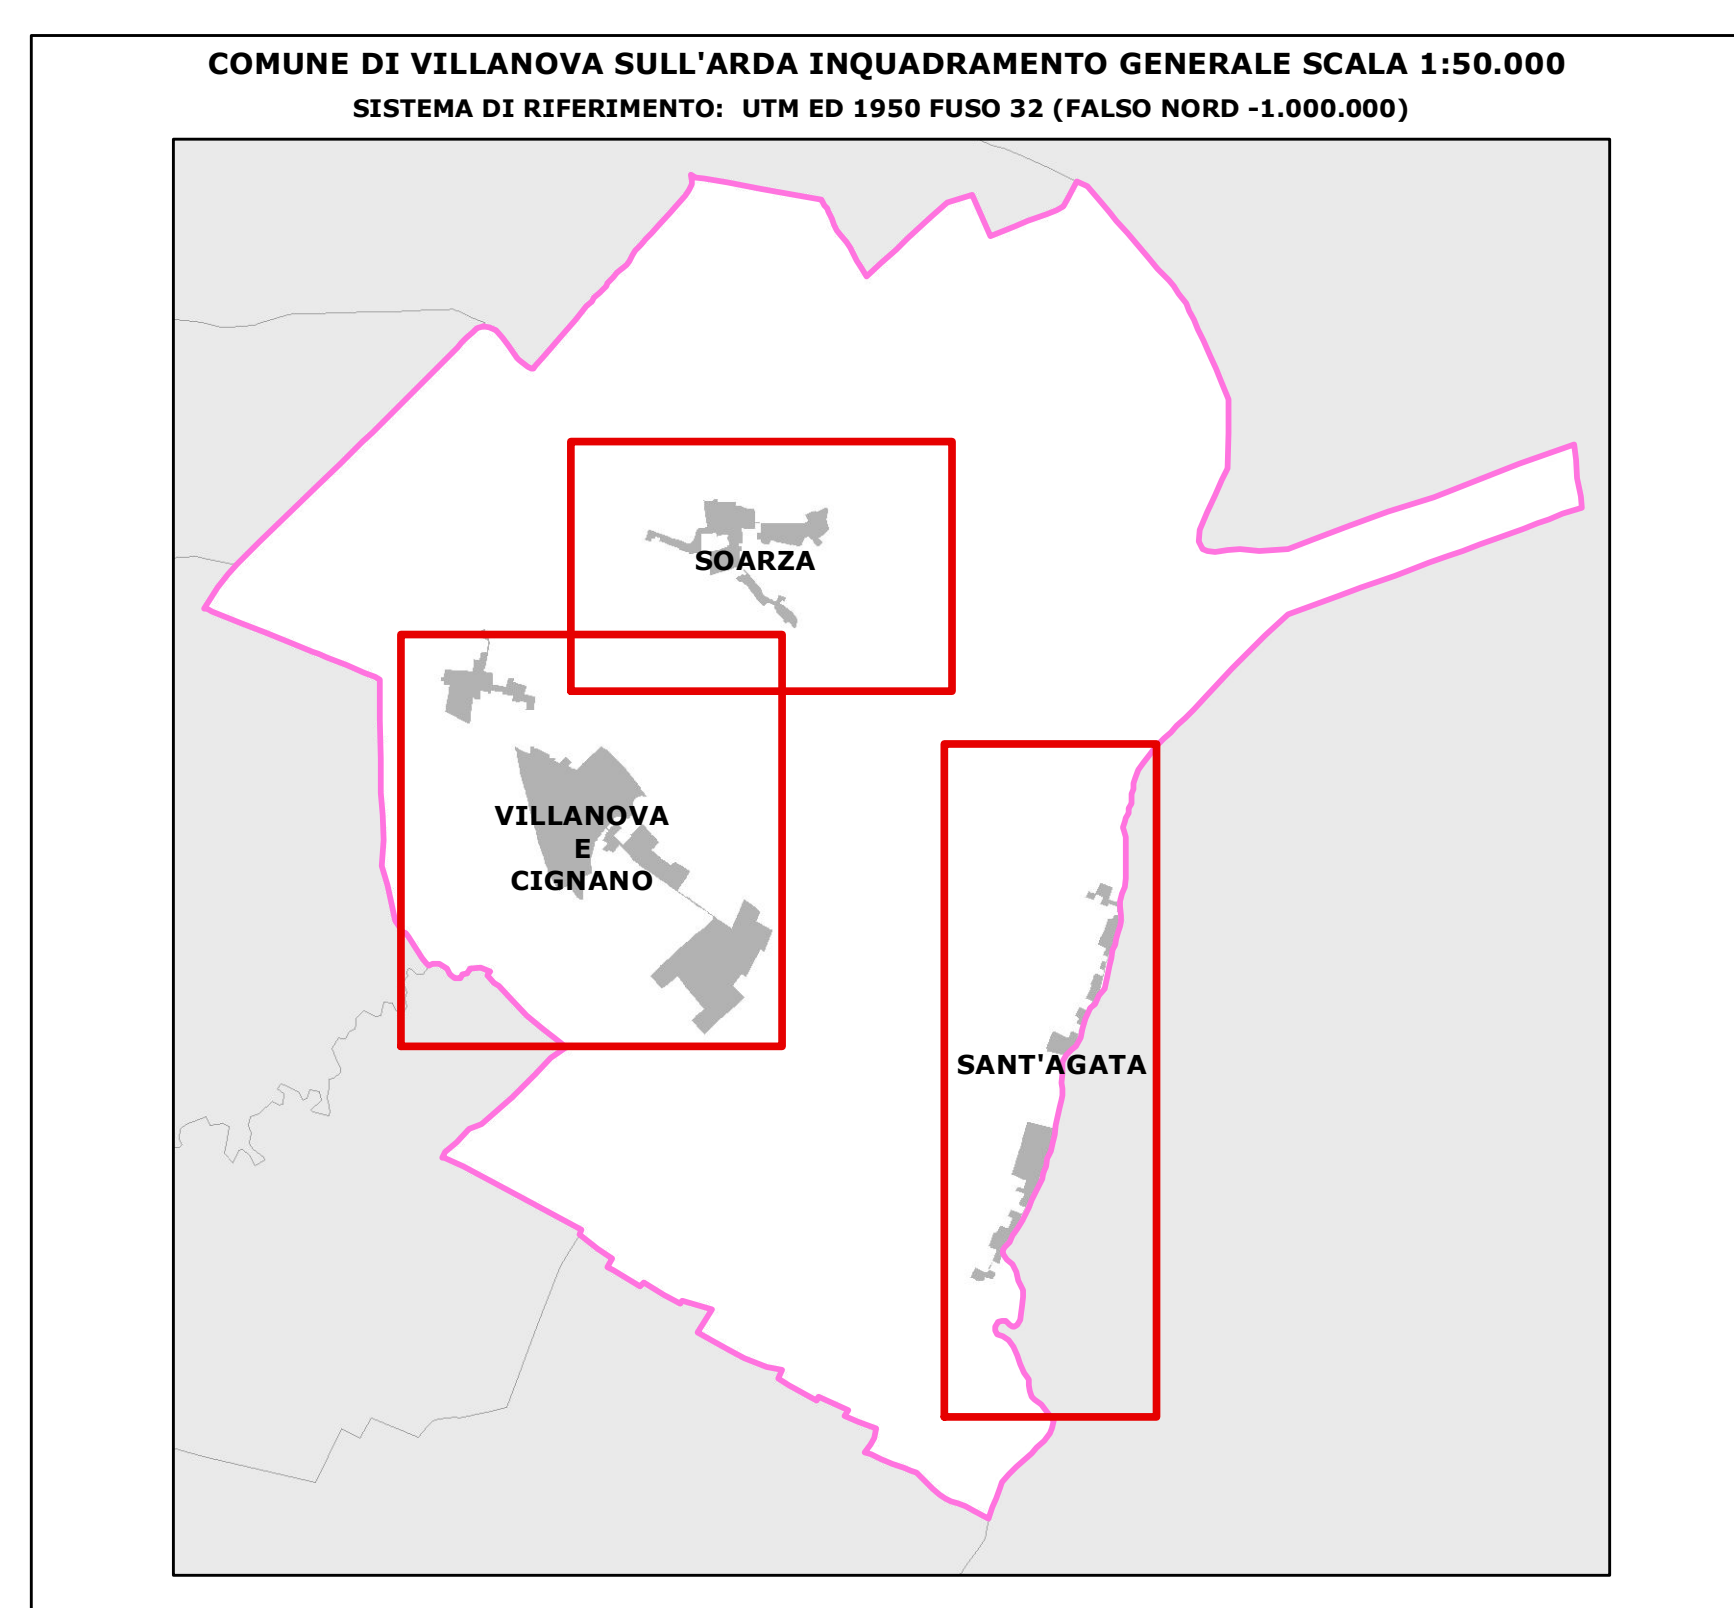

**P.S.C. - VILLANOVA SULL'ARDA**

oggetto:

**COMUNE DI VILLANOVA SULL'ARDA**

**PIANO STRUTTURALE COMUNALE**

base:

**REDAZIONE QUADRO CONOSCITIVO**

APPROVATO CON DELIBERA DEL C.C. N°..... DEL .....

committente:

**COMUNE DI VILLANOVA SULL'ARDA**  
P.ZZA C. FARACCCOLI, 1 - 29010 VILLANOVA SULL'ARDA  
Tel. 0523/837927 fax 0523/849219  
e-mail bertonzaziassociati@bertonzaziassociati.it

SINDACO Fausto Giuseppe Maffei  
ASS. L.P.P. E URBANISTICA Dott. Geol. Emanuela Emami  
SEGRETARIO COMUNALE Dott.ssa Laura Ravotti

progettista:

**BERTONAZZI ASSOCIATI S.r.l.**  
VIA GENOCCHI, 5 - 29100 PIACENZA  
Tel. 0523/395172 fax 0523/394929  
e-mail bertonzaziassociati@bertonzaziassociati.it

libro e firma

elaborato:

**SINTESI PREVISIONI PRG**

scala:

**1:5.000**

collaboratori:

consulenza tecnica	incarico della cartografia di base, produzione delle analisi territoriali, elaborazione informatica degli elaborati, soluzione grafica, stampa	professionista	approvato
CONSULENZA TECNICA	Studio storico, studi urbanistici e territoriali, analisi socio-economiche, analisi demografiche e coordinamento delle fasi di lavorazione	Urb. Elena Gropelli DATTECH S.r.l.s.	Ing. Bertozzi
CONSULENZA TECNICA	Valutazione degli aspetti ecologici, naturalistici ed ambientali, studio dell'esistente del settore agricolo e zootecnico - Vite, Sati	Arch. ZUCCONI	Ing. Bertozzi
CONSULENZA TECNICA	Analisi geologiche, valutazione del rischio	AGRISILVA S.r.l.	Ing. Bertozzi
CONSULENZA TECNICA		Geol. PARMIGIANI	Ing. Bertozzi